


CỘNG HÒA XÃ HỘI CHỦ NGHĨA VIỆT NAM

Độc Lập - Tự Do - Hạnh Phúc




HỒ SƠ THIẾT KẾ NHÀ Ở GIA ĐÌNH

CHỦ HỘ: VÕ QUANG ĐỒNG

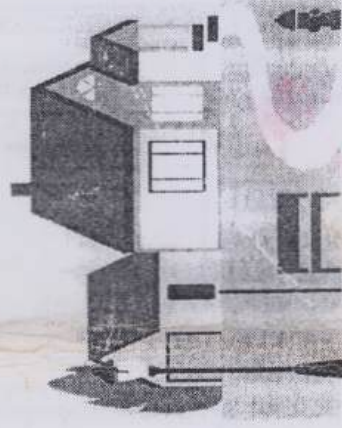


TL: 1/100

MẶT BẰNG TẦNG 1

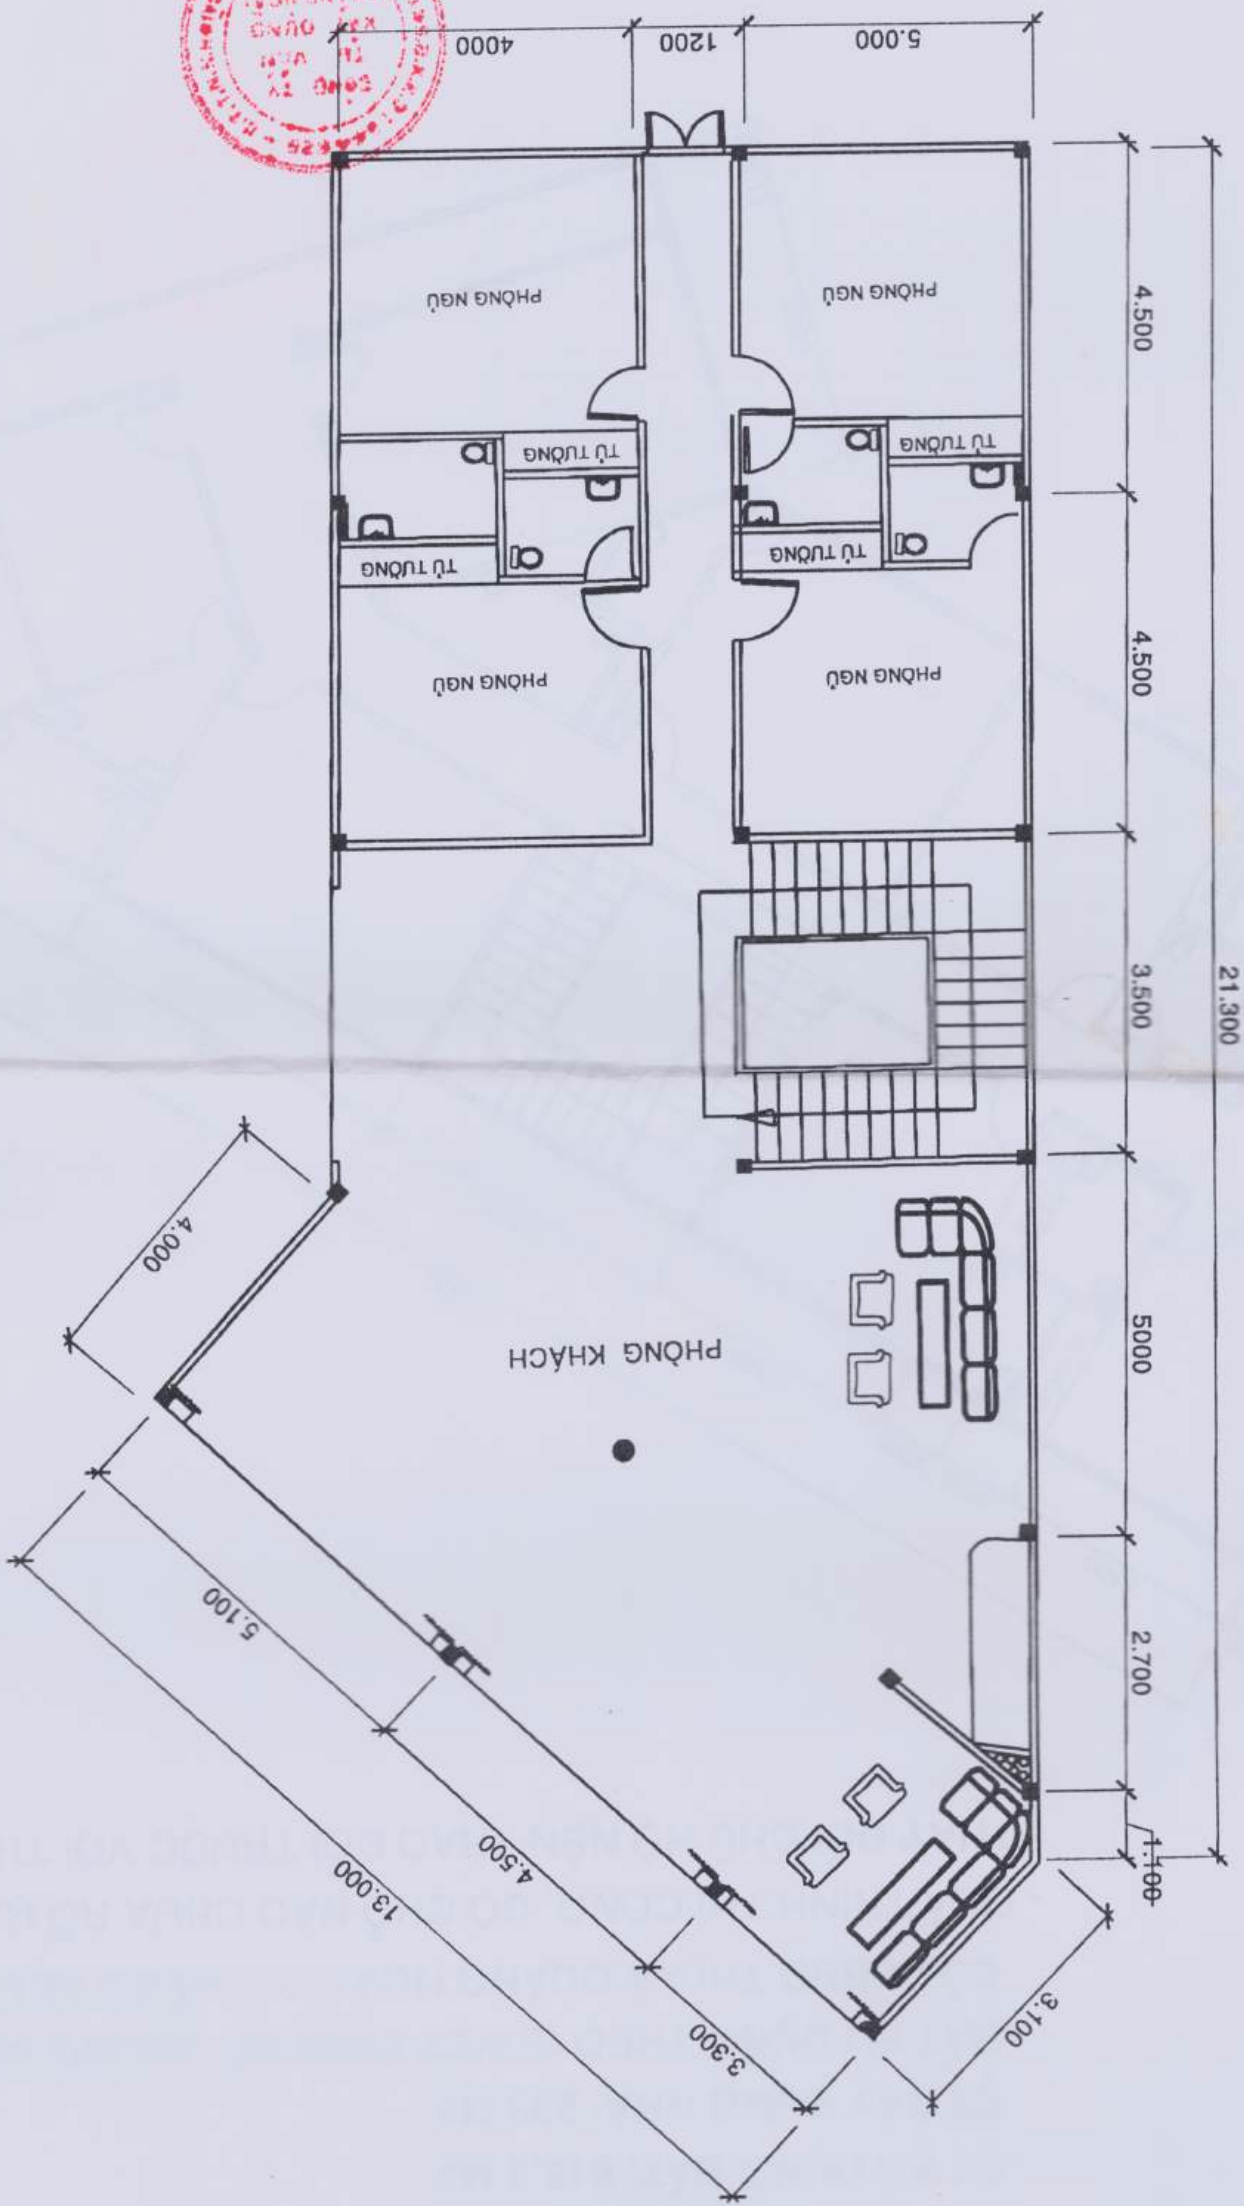

MẶT BẰNG TẦNG 2,3,4

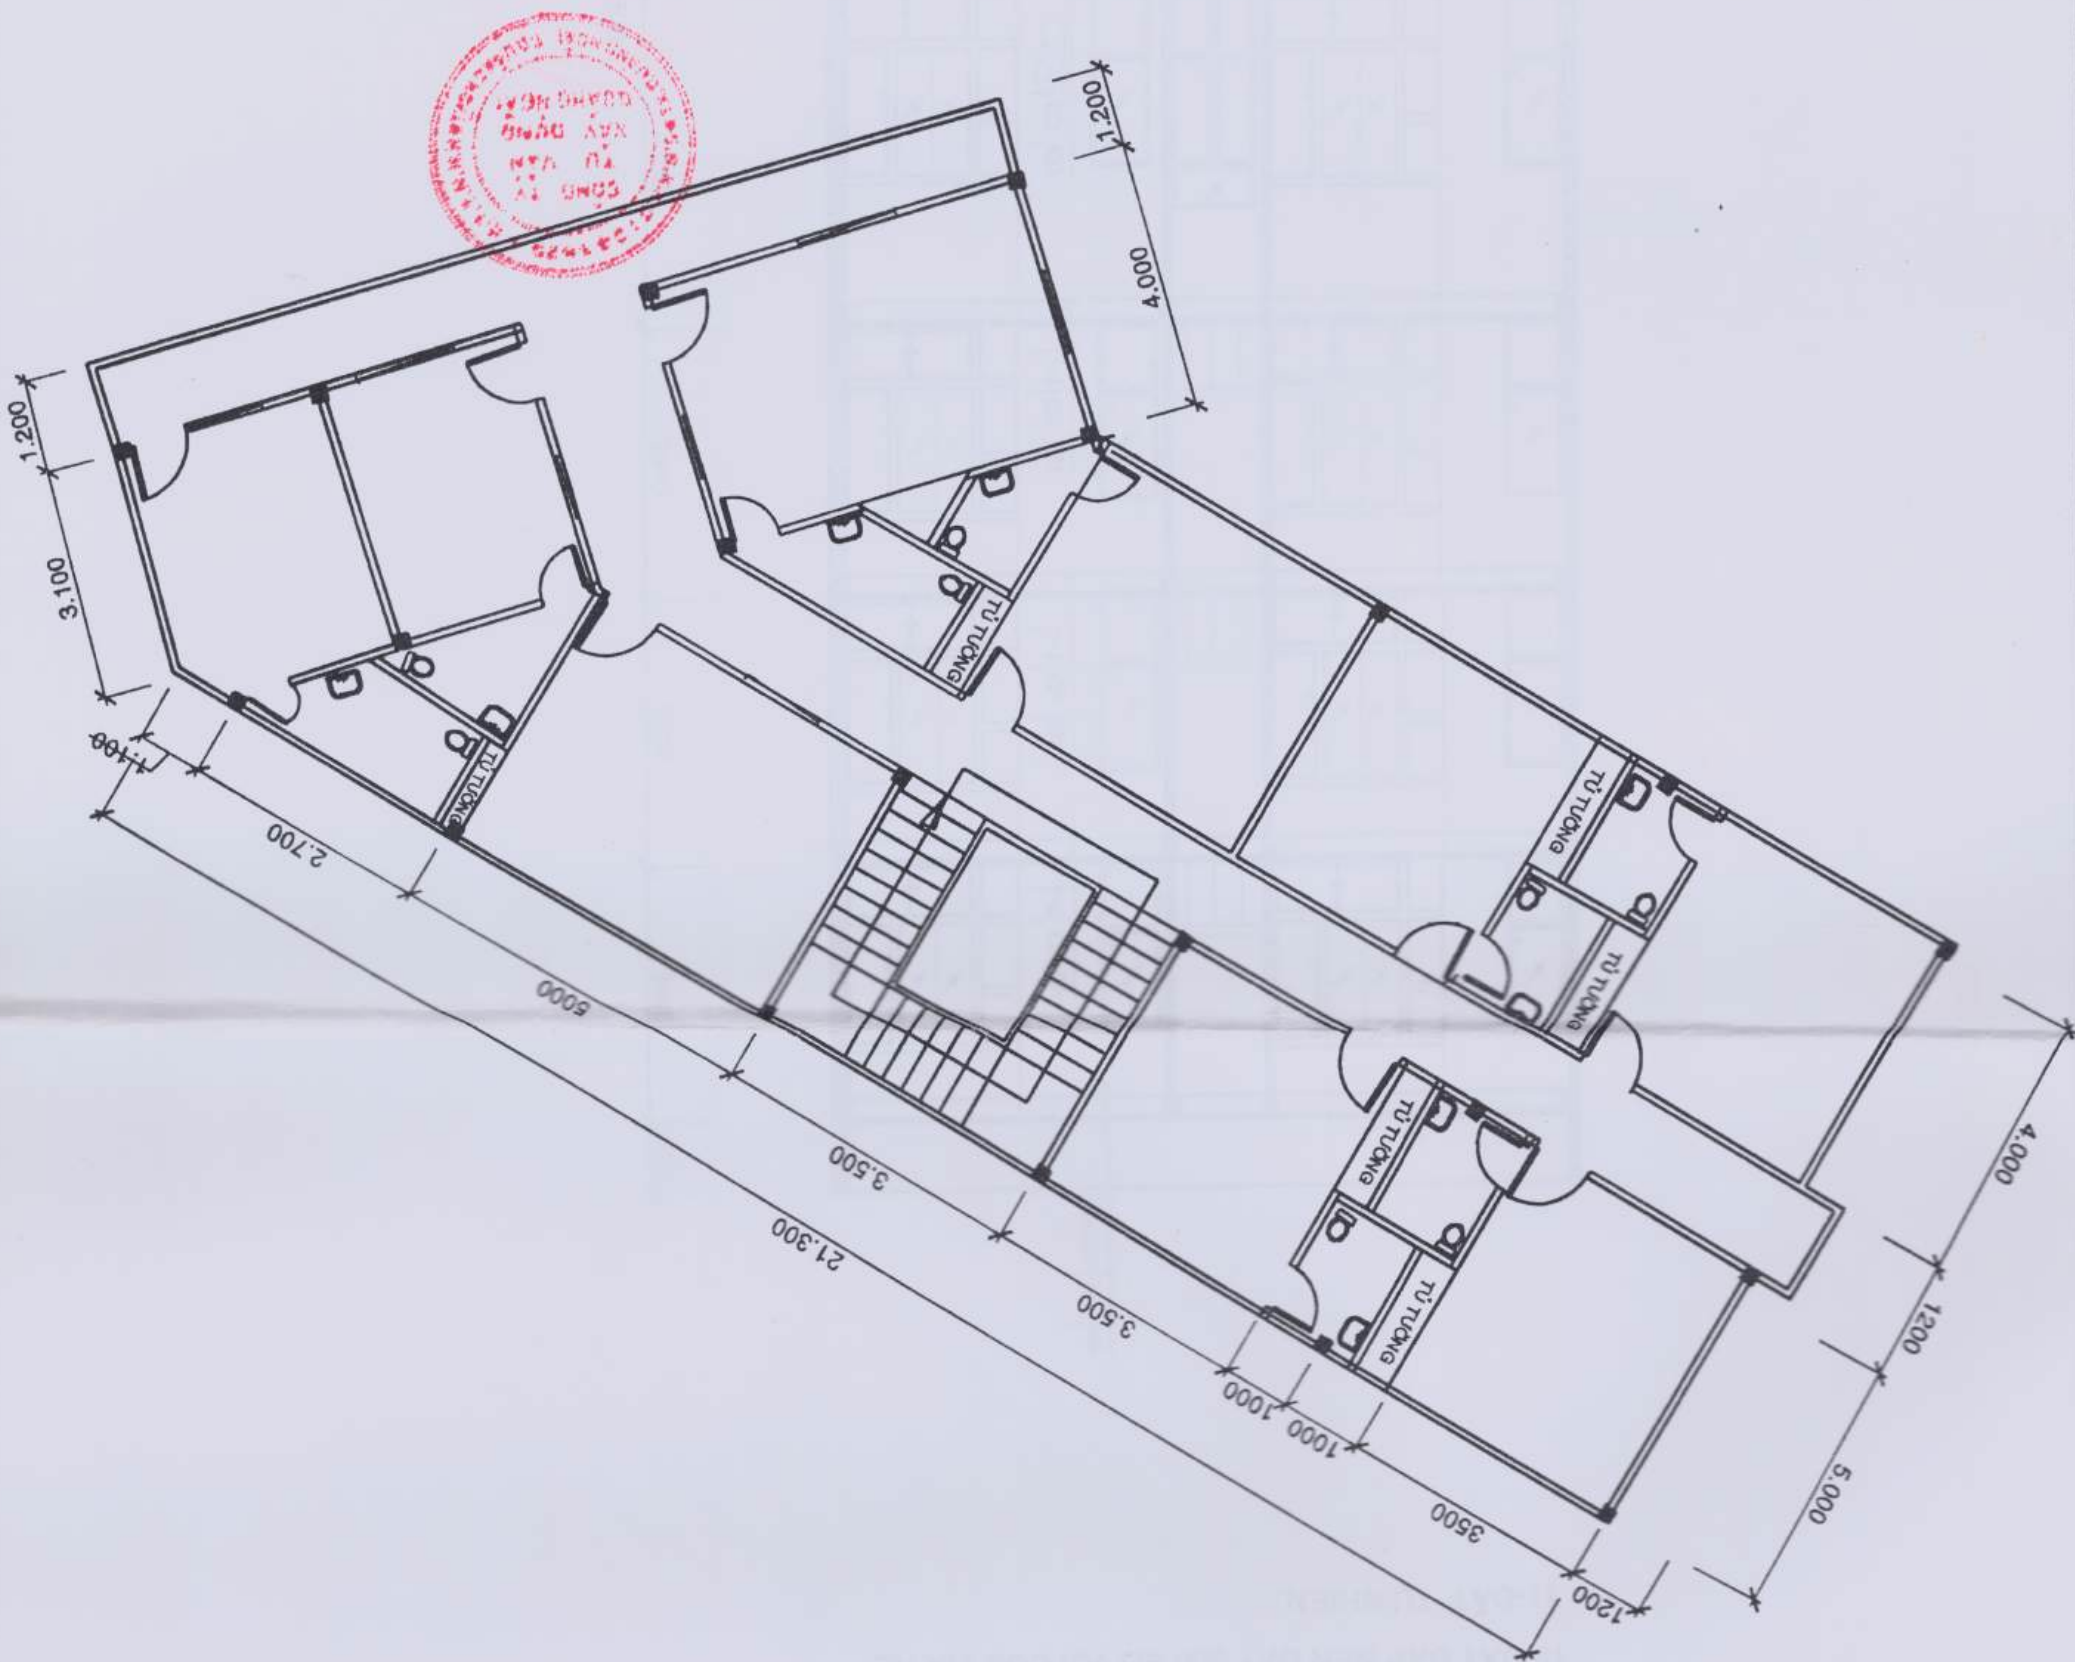

GHI CHÚ:

- DT SỬ DỤNG BÁT: 615,3 M².
- DT XÂY DỰNG NHÀ: 223 M².
- BÁT SỬ DỤNG THEO QUYẾT ĐỊNH SỐ: 925/QĐ-UB NGÀY 25/10/02 CỦA UBND THỊ XÃ QUẢNG NGÃI (CÓ SỔ ĐỎ KÈM THEO).
- QUẢ TRÌNH THI CÔNG, CÓ CHỖ NÀO CHƯA RÕ HOẶC CẦN THAY ĐỔI CHỦ HỘ NÊN TRAO ĐỔI TRƯỚC VỚI THIẾT KẾ./.

TL: 1/100



MẶT CẮT A - A




- 1- SƠN CHỐNG THẤM BẰNG SƠN CO-VA.
- 2- TRÁT TRẦN CHỐNG THẤM XM MẮC 100. DÀY 15.
- 3- SÀN BTCT MẮC 200, DÀY 100, BÀ 1*2.
- 4- TRÁT TRẦN MẮC 75 DÀY 15.
- 5- LÁT GẠCH CÊM MẮC 300*300
- 6- SÀN BTCT DÀY 100, BÀ 1*2
- 7- TRÁT TRẦN MẮC XM MẮC 75, DÀY 15.
- 8- LÁT GẠCH CÊM MẮC 300*300
- 9- BÊ TÔNG BÀ DÀY 4*6, DÀY 100.
- 10- BÁT ĐẬP NỀN DÀY 300 SO VỚI COS VĨA HÉ.
- 11- ĐẤT TỰ NHIÊN.


MẶT BẰNG MŨNG

MŨNG GB

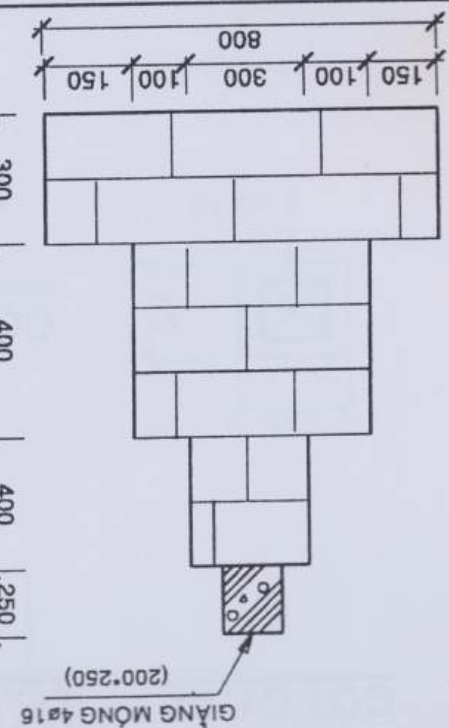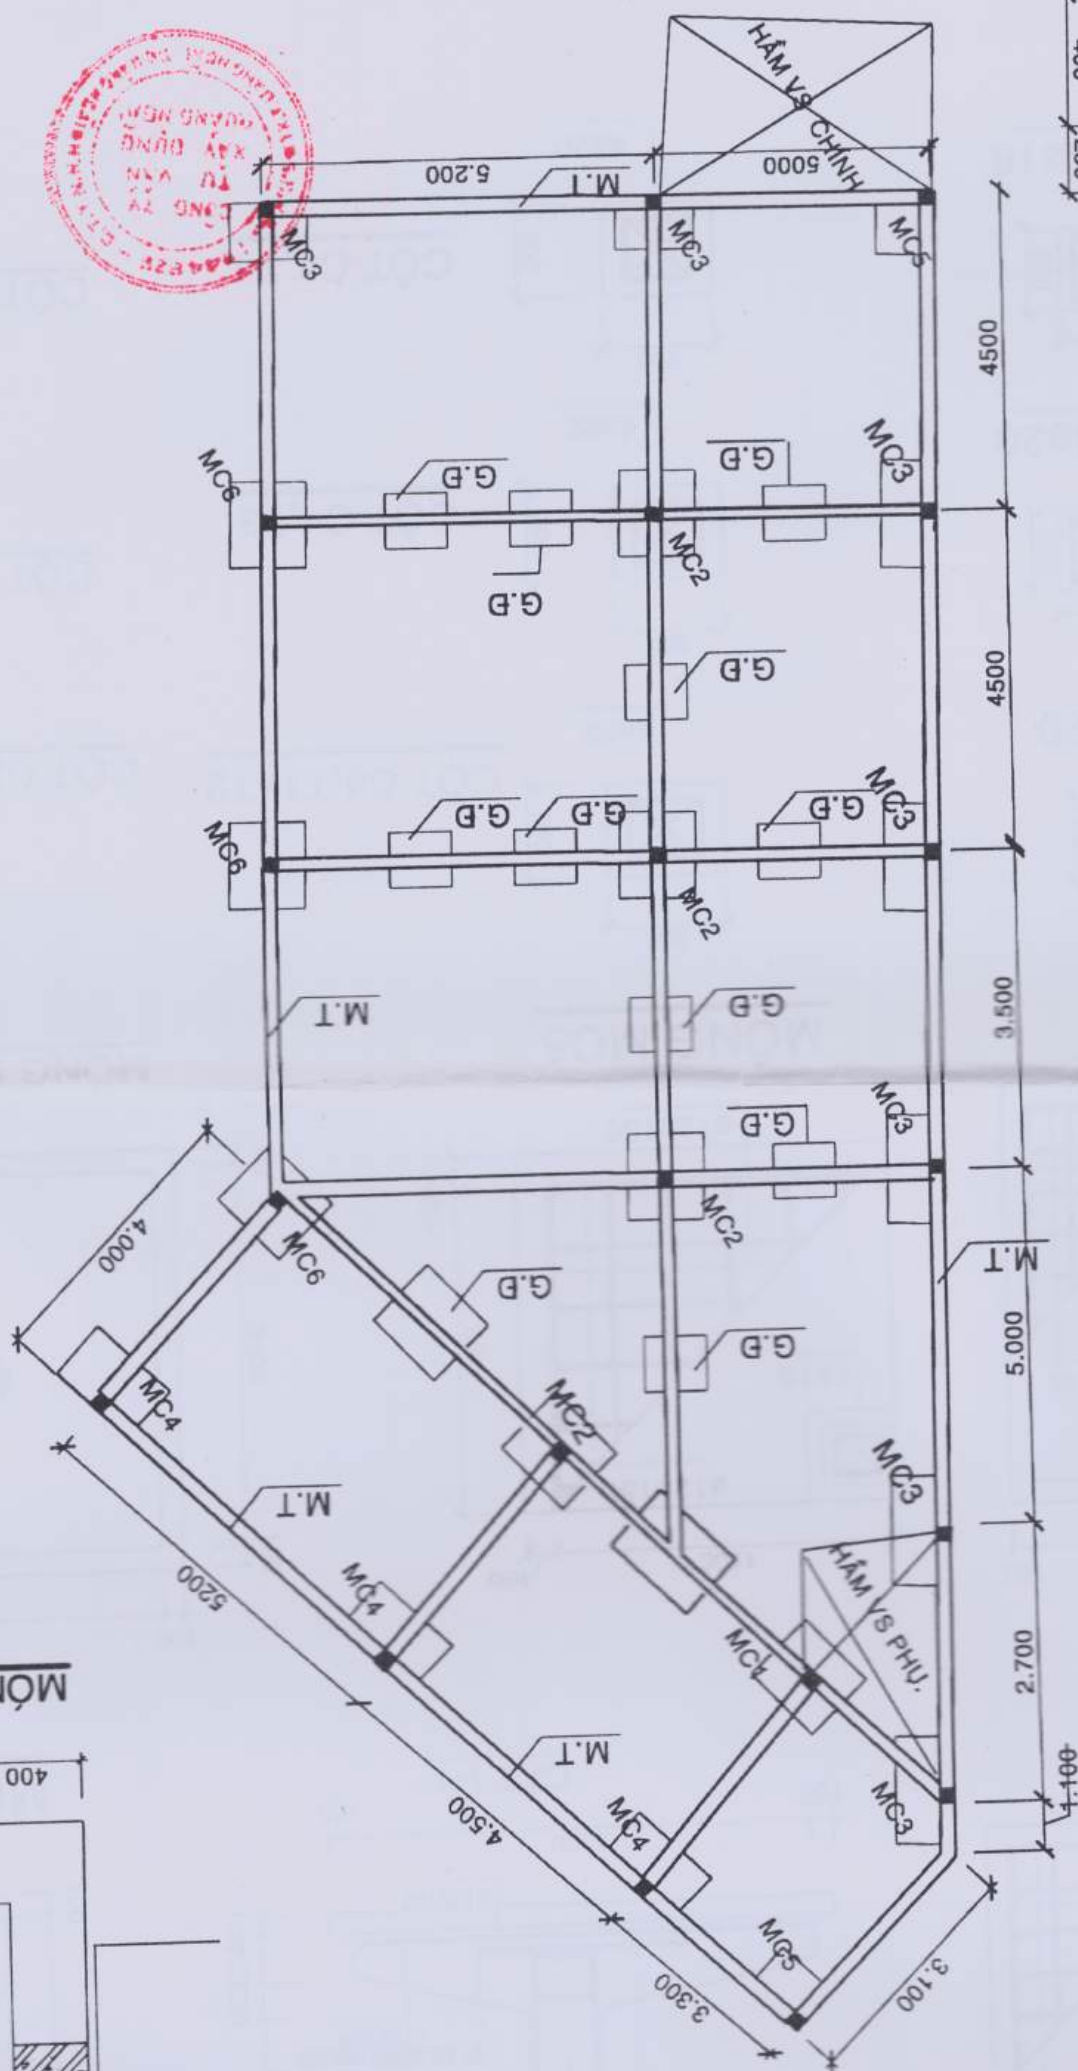


MŨNG M.T

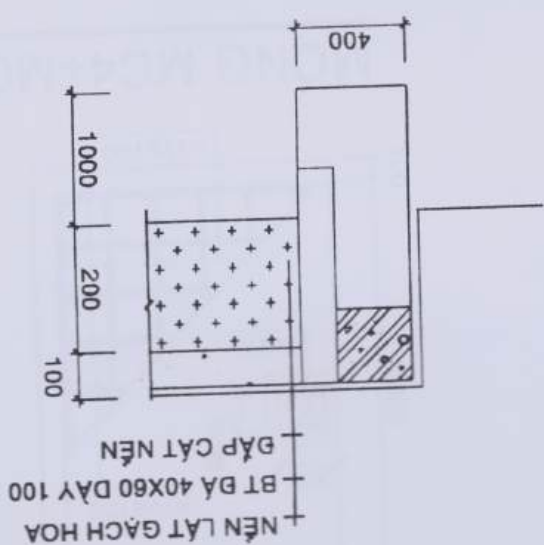


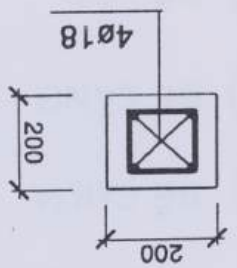


CỘT C5

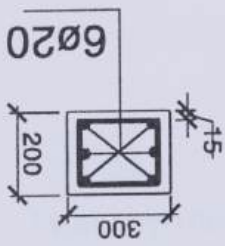


CỘT C6, T1+T2

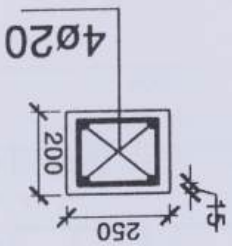


CỘT C6, T3

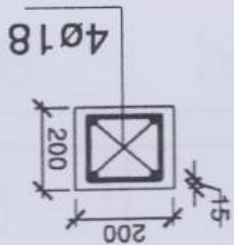


CỘT C1, T4

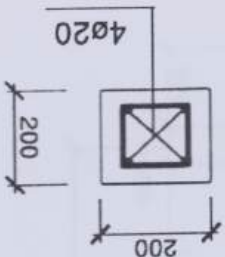


CỘT C4, T4

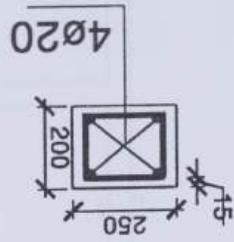


CỘT C1, T3

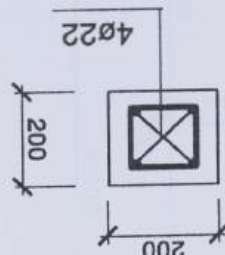

CỘT C4, T3

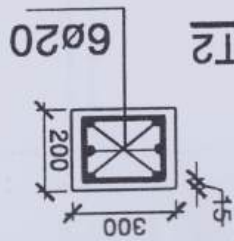


CỘT C1, T1+T2

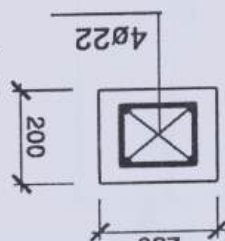


CỘT C4, T1+T2



CỘT C2, T1+T2

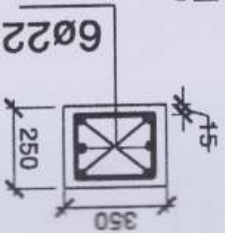


CỘT C2, T3

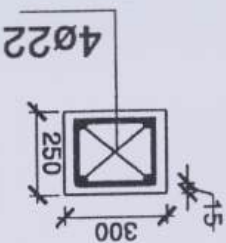


CỘT C2, T4

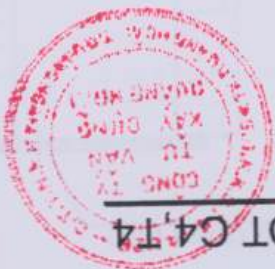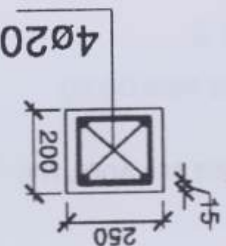


MÔNG MC6

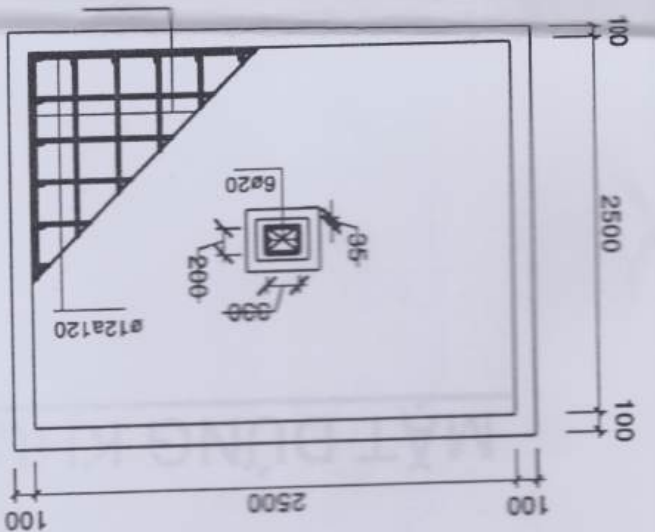


MÔNG MC5

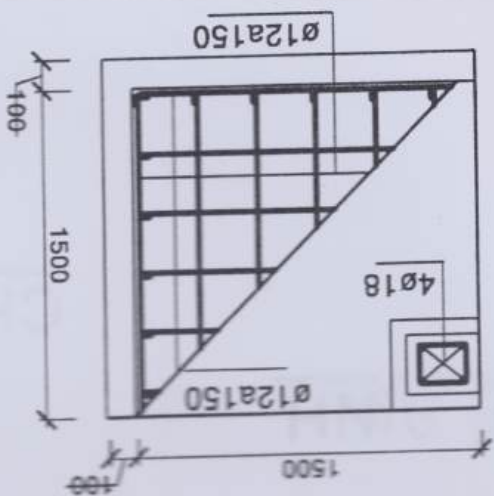


MÔNG MC2

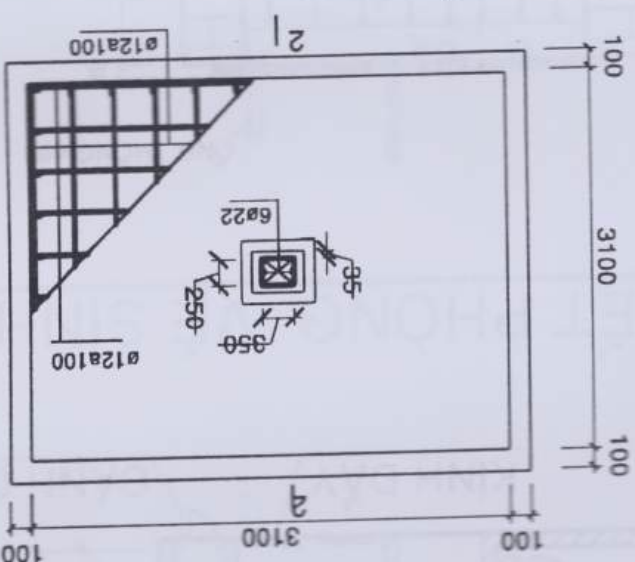


MÔNG MC1

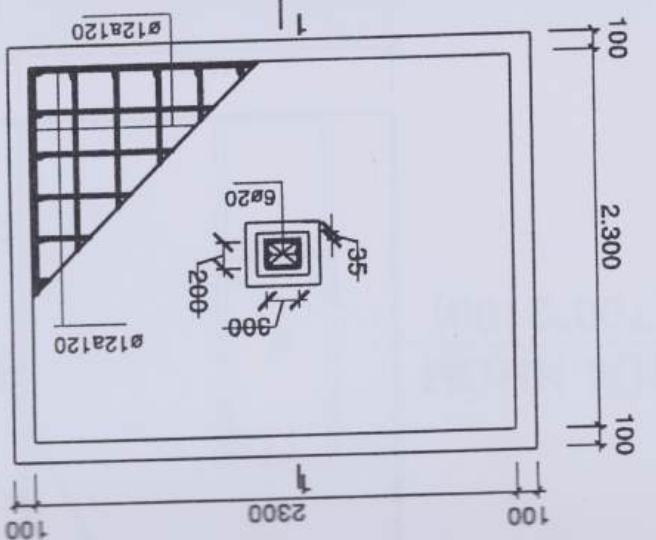

CẮT 1-1

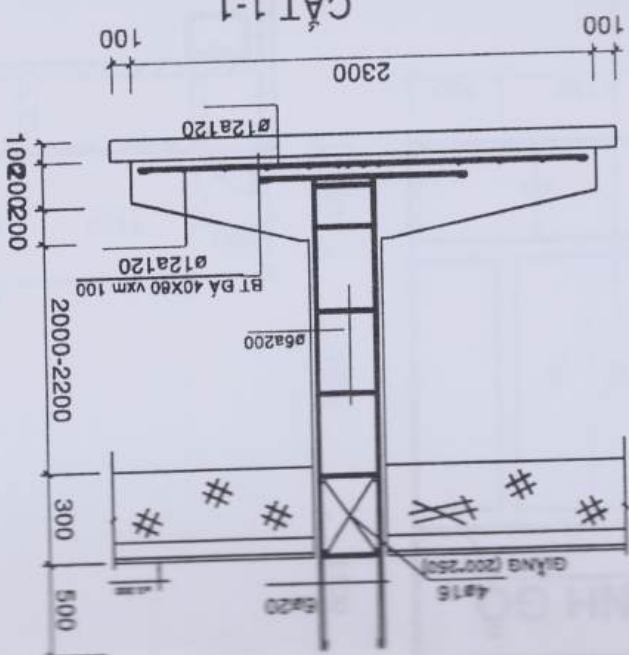


MÔNG MC4+MC3

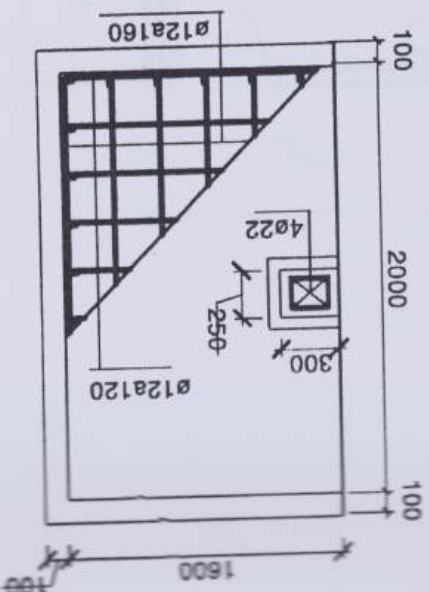


- ④ HỒ GA
- ③ BỂ LỌC
- ② BỂ LẮNG
- ① BỂ CHỨA

MẶT BẰNG HẠM VỆ SINH CHÍNH


[HẠM VỆ SINH PHỤ XÂY NHƯ HẠM CHỨA]

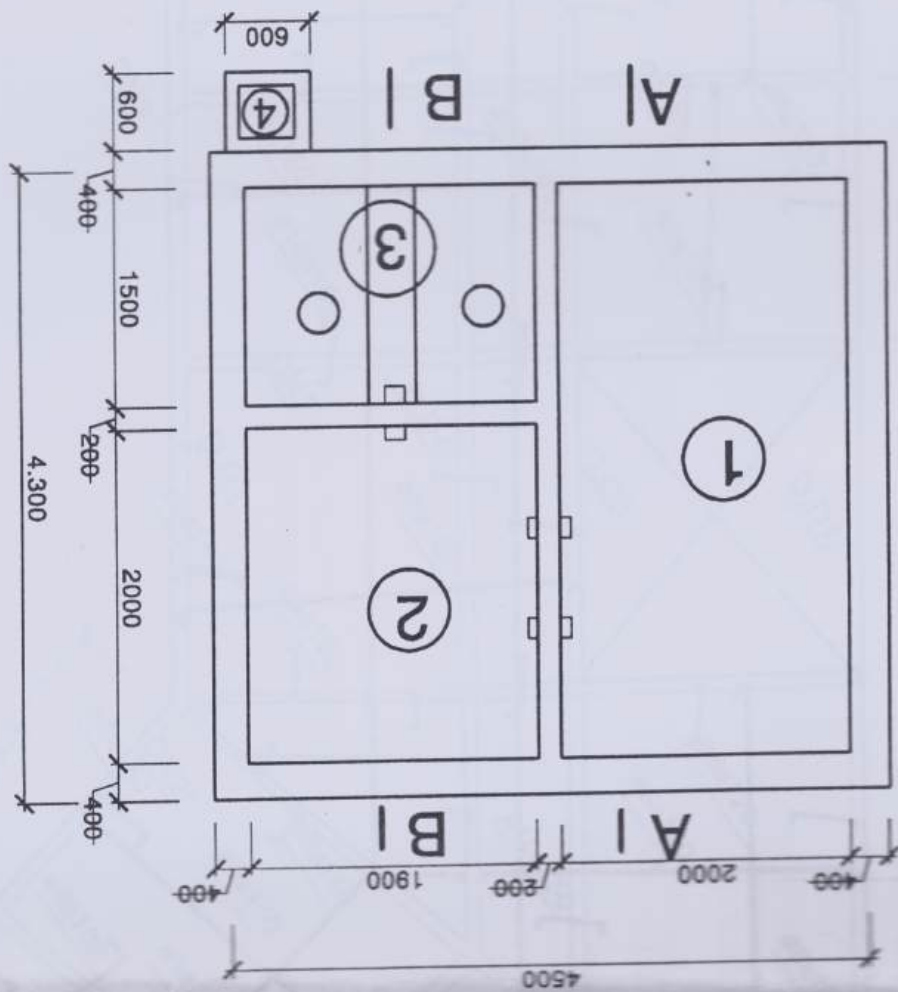


MẶT CẮT B-B

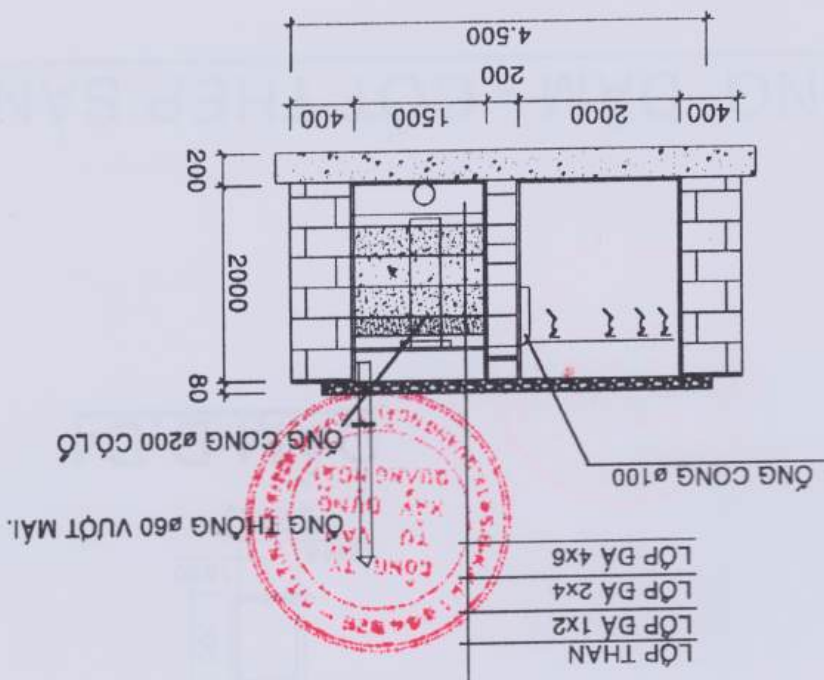


MẶT CẮT A-A

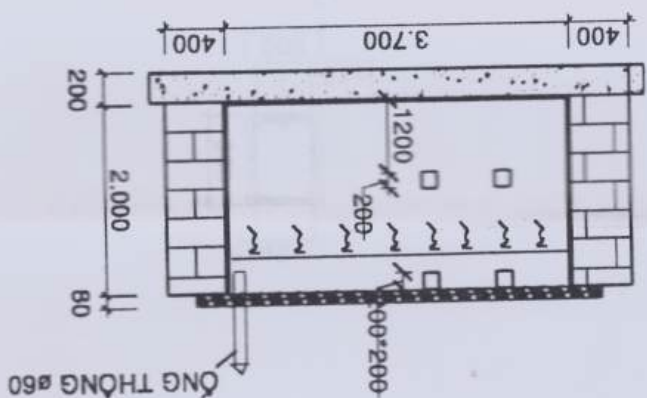

CHI TIẾT PHÒNG VỆ SINH

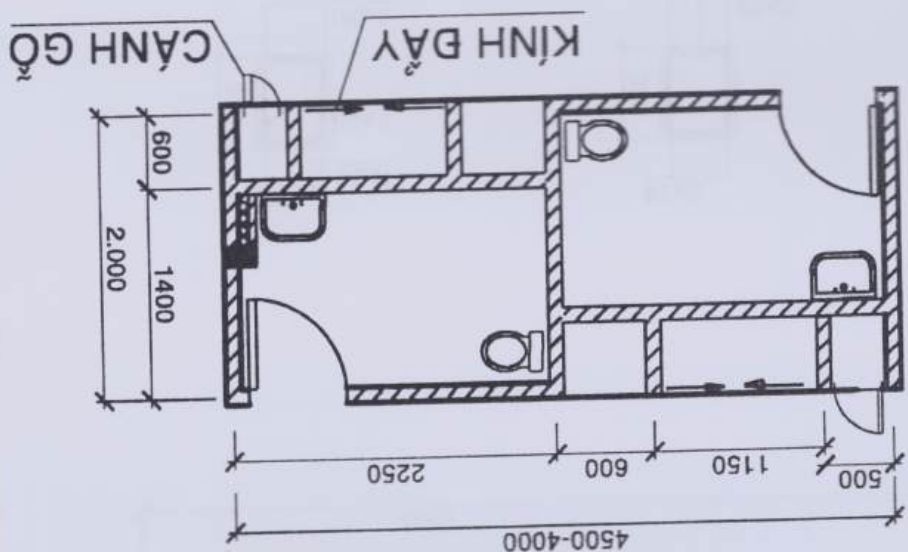


MẶT DƯNG KHU VỆ SINH

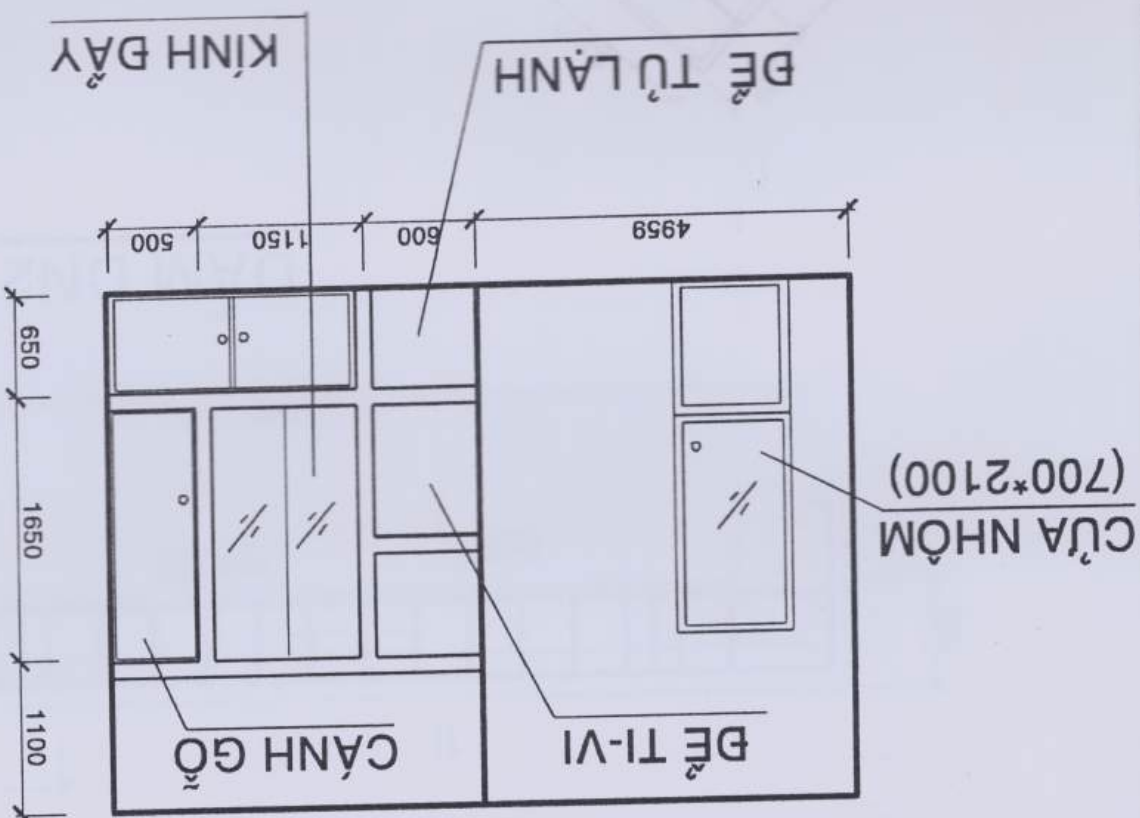


M.BẢNG DẦM - CỐT THÉP SÀN




DẦM D.D.4

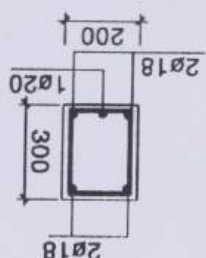


DẦM DN3

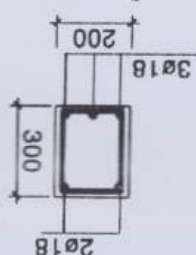


CẮT 2-2

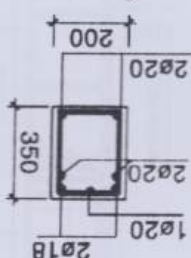




CẮT 1-1

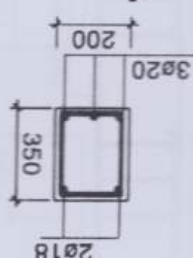




DẦM DN2*

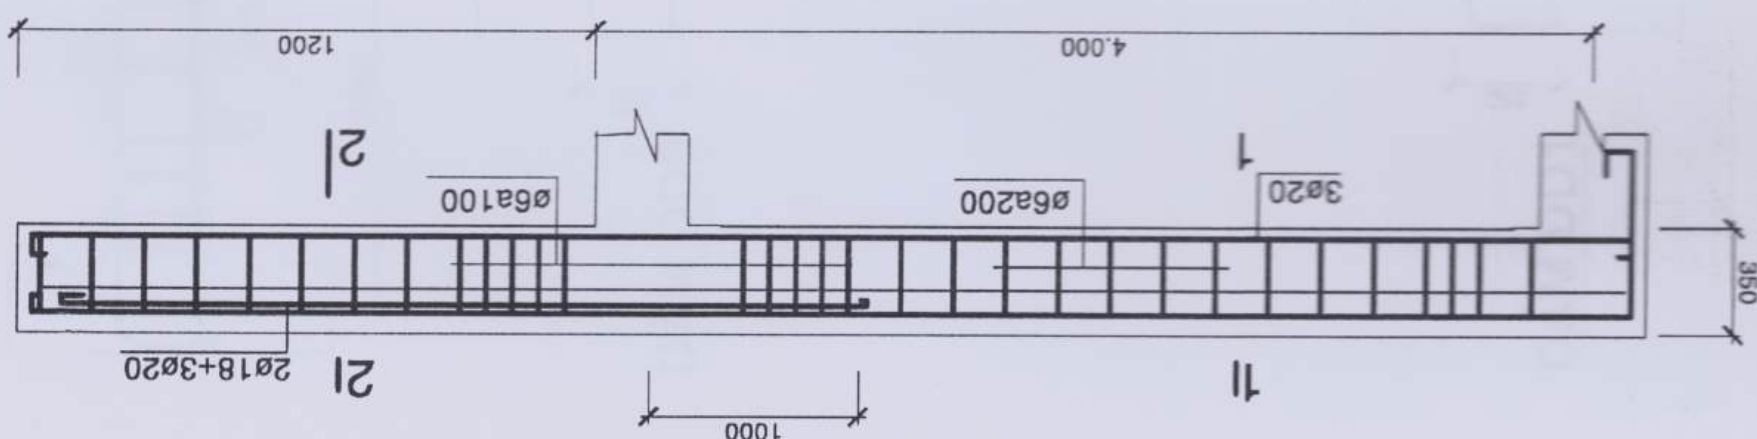

DẦM DN2

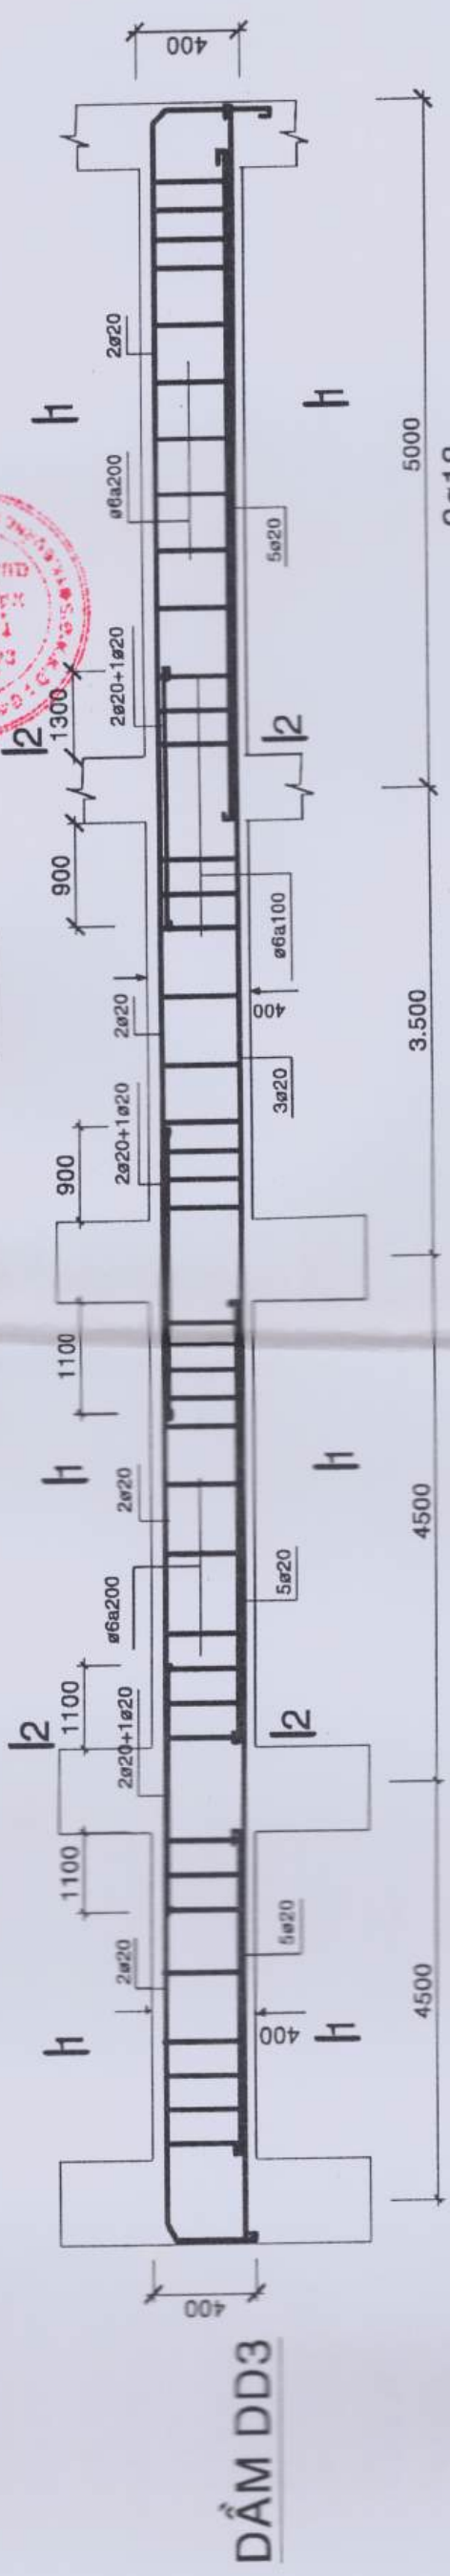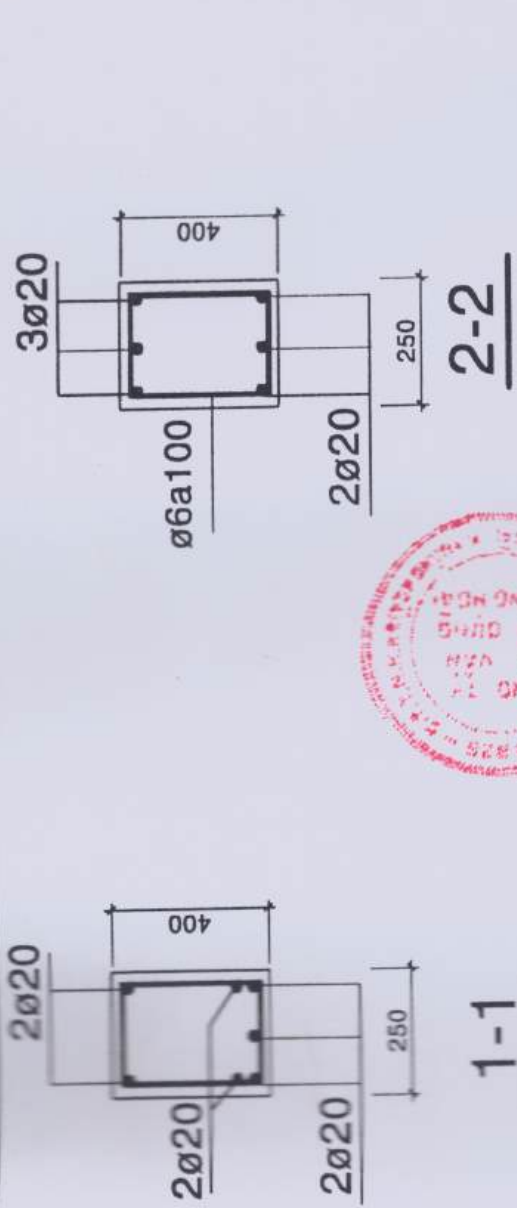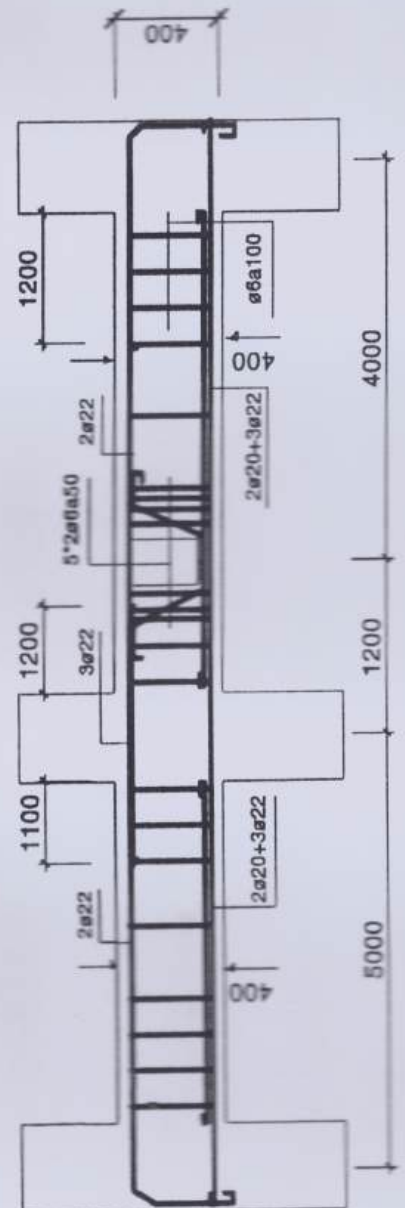

DẦM DD3

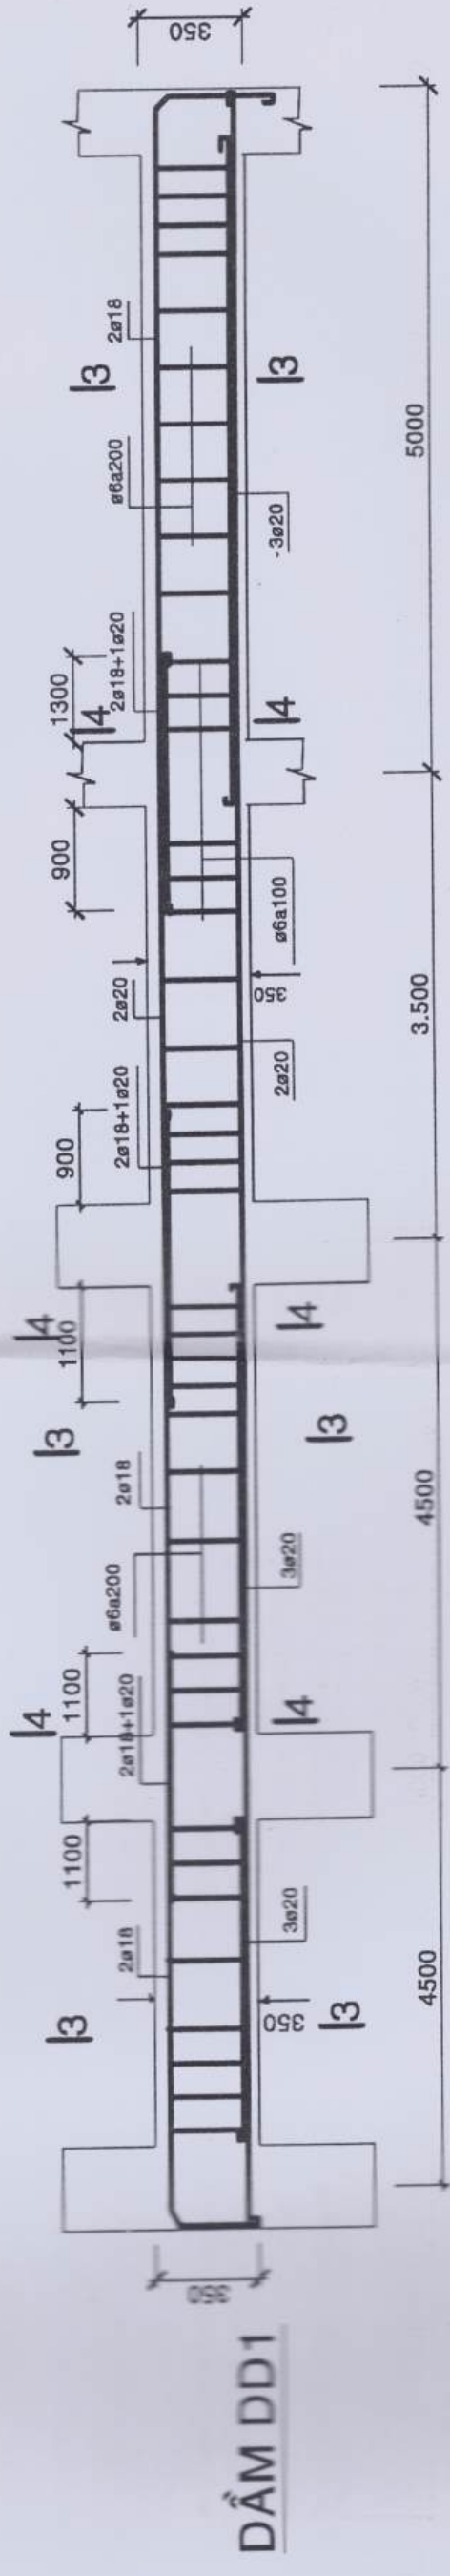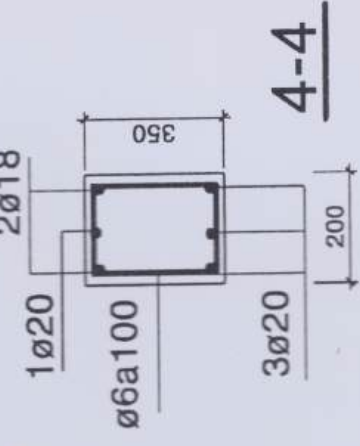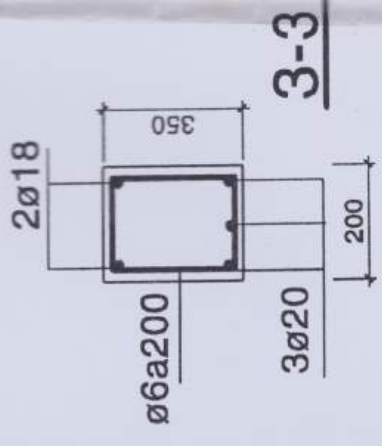

DẦM DD1