


KẾT QUẢ TRÍCH ĐO THỪA ĐẤT

V/v Trích đo hiện trạng thửa đất và tài sản gắn liền trên đất
Thuộc thửa đất số 157 tờ bản đồ số 54 phường Cẩm Thành
Địa điểm: Phường Cẩm Thành, tỉnh Quảng Ngãi

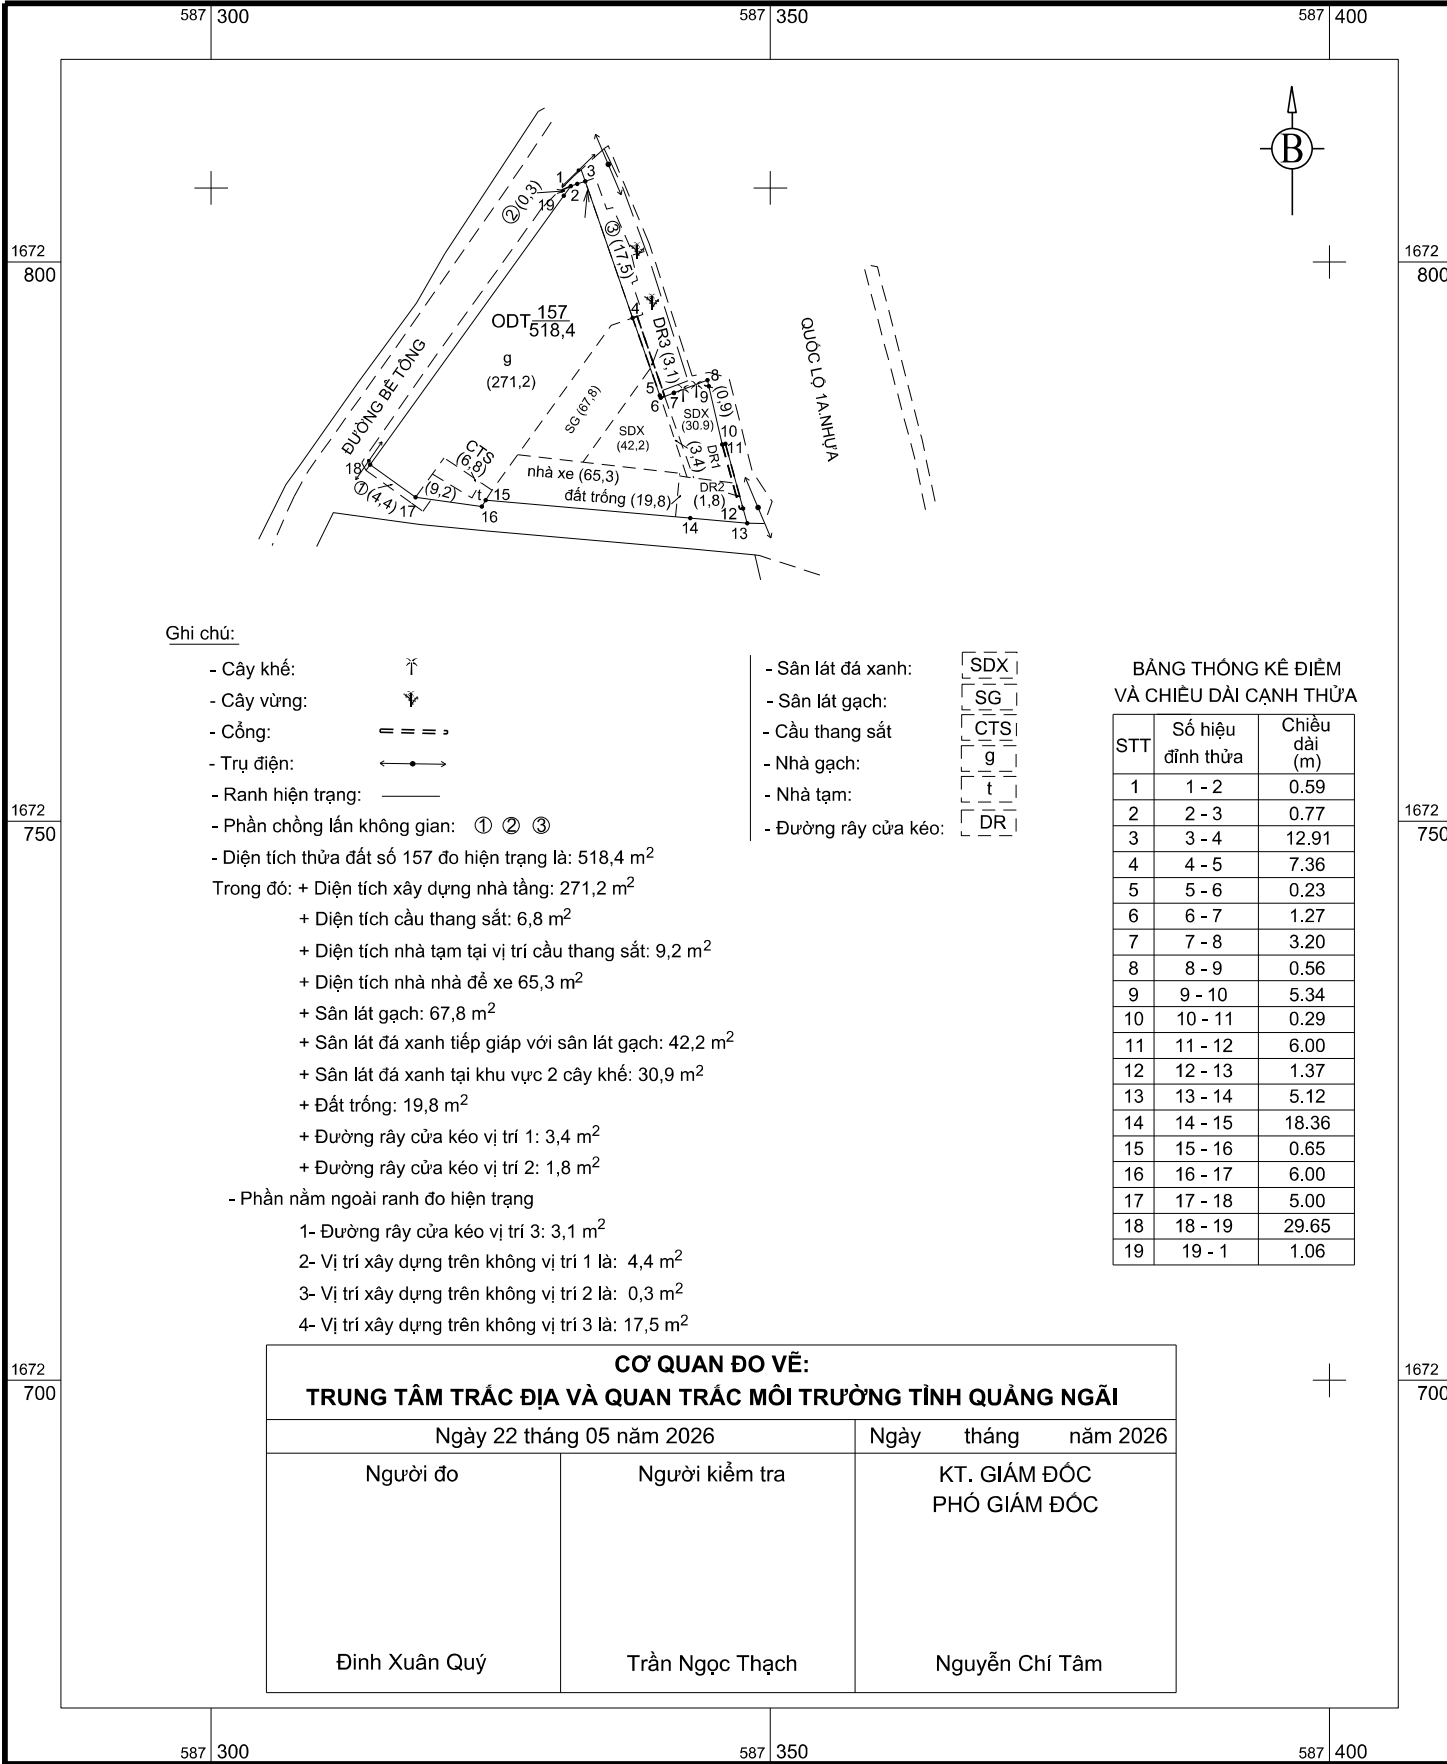

Ghi chú:

- Cây khế: 
- Cây vừng: 
- Cổng: 
- Trụ điện: 
- Ranh hiện trạng: 
- Phần chồng lấn không gian: ① ② ③

- Diện tích thửa đất số 157 đo hiện trạng là: 518,4 m²

Trong đó: + Diện tích xây dựng nhà tầng: 271,2 m²

+ Diện tích cầu thang sắt: 6,8 m²

+ Diện tích nhà tạm tại vị trí cầu thang sắt: 9,2 m²

+ Diện tích nhà để xe 65,3 m²

+ Sân lát gạch: 67,8 m²

+ Sân lát đá xanh tiếp giáp với sân lát gạch: 42,2 m²

+ Sân lát đá xanh tại khu vực 2 cây khế: 30,9 m²

+ Đất trống: 19,8 m²

+ Đường rây cửa kéo vị trí 1: 3,4 m²

+ Đường rây cửa kéo vị trí 2: 1,8 m²

- Phần nằm ngoài ranh đo hiện trạng

1- Đường rây cửa kéo vị trí 3: 3,1 m²

2- Vị trí xây dựng trên không vị trí 1 là: 4,4 m²

3- Vị trí xây dựng trên không vị trí 2 là: 0,3 m²

4- Vị trí xây dựng trên không vị trí 3 là: 17,5 m²

- Sân lát đá xanh: 
- Sân lát gạch: 
- Cầu thang sắt: 
- Nhà gạch: 
- Nhà tạm: 
- Đường rây cửa kéo: 

BẢNG THÔNG KÊ ĐIỂM VÀ CHIỀU DÀI CẠNH THỪA

STT	Số hiệu đỉnh thửa	Chiều dài (m)
1	1 - 2	0.59
2	2 - 3	0.77
3	3 - 4	12.91
4	4 - 5	7.36
5	5 - 6	0.23
6	6 - 7	1.27
7	7 - 8	3.20
8	8 - 9	0.56
9	9 - 10	5.34
10	10 - 11	0.29
11	11 - 12	6.00
12	12 - 13	1.37
13	13 - 14	5.12
14	14 - 15	18.36
15	15 - 16	0.65
16	16 - 17	6.00
17	17 - 18	5.00
18	18 - 19	29.65
19	19 - 1	1.06

CƠ QUAN ĐO VẼ:

TRUNG TÂM TRẮC ĐỊA VÀ QUAN TRẮC MÔI TRƯỜNG TỈNH QUẢNG NGÃI

Ngày 22 tháng 05 năm 2026

Ngày tháng năm 2026

Người đo

Người kiểm tra

KT. GIÁM ĐỐC
PHÓ GIÁM ĐỐC

Đinh Xuân Quý

Trần Ngọc Thạch

Nguyễn Chí Tâm