


BẢN ĐỒ ĐỊA CHÍNH KHU ĐẤT

Bản đồ được đo đạc bổ sung, chỉnh lý và biên tập từ tờ BĐĐC số: 30 phường Nghĩa Chánh và tờ BĐĐC số 14, 15 phường Nguyễn Nghiêm, TP Quảng Ngãi, tỉnh Quảng Ngãi
Để làm thủ tục: Thông báo thu hồi đất, Kiểm kê lập phương án bồi thường
Công trình: Đường Trà Bồng Khởi Nghĩa (đoạn từ đường Cách Mạng Tháng Tám đến đường Quang Trung)
Địa điểm: Phường Nghĩa Chánh - phường Nguyễn Nghiêm, thành phố Quảng Ngãi, tỉnh Quảng Ngãi
Tổng diện tích: 22.080,5 m²
Diện tích quy hoạch: 13.069,2 m² (Trong đó: diện tích QH HLTGT: 407,2 m²)

TỈNH QUẢNG NGÃI - TP QUẢNG NGÃI

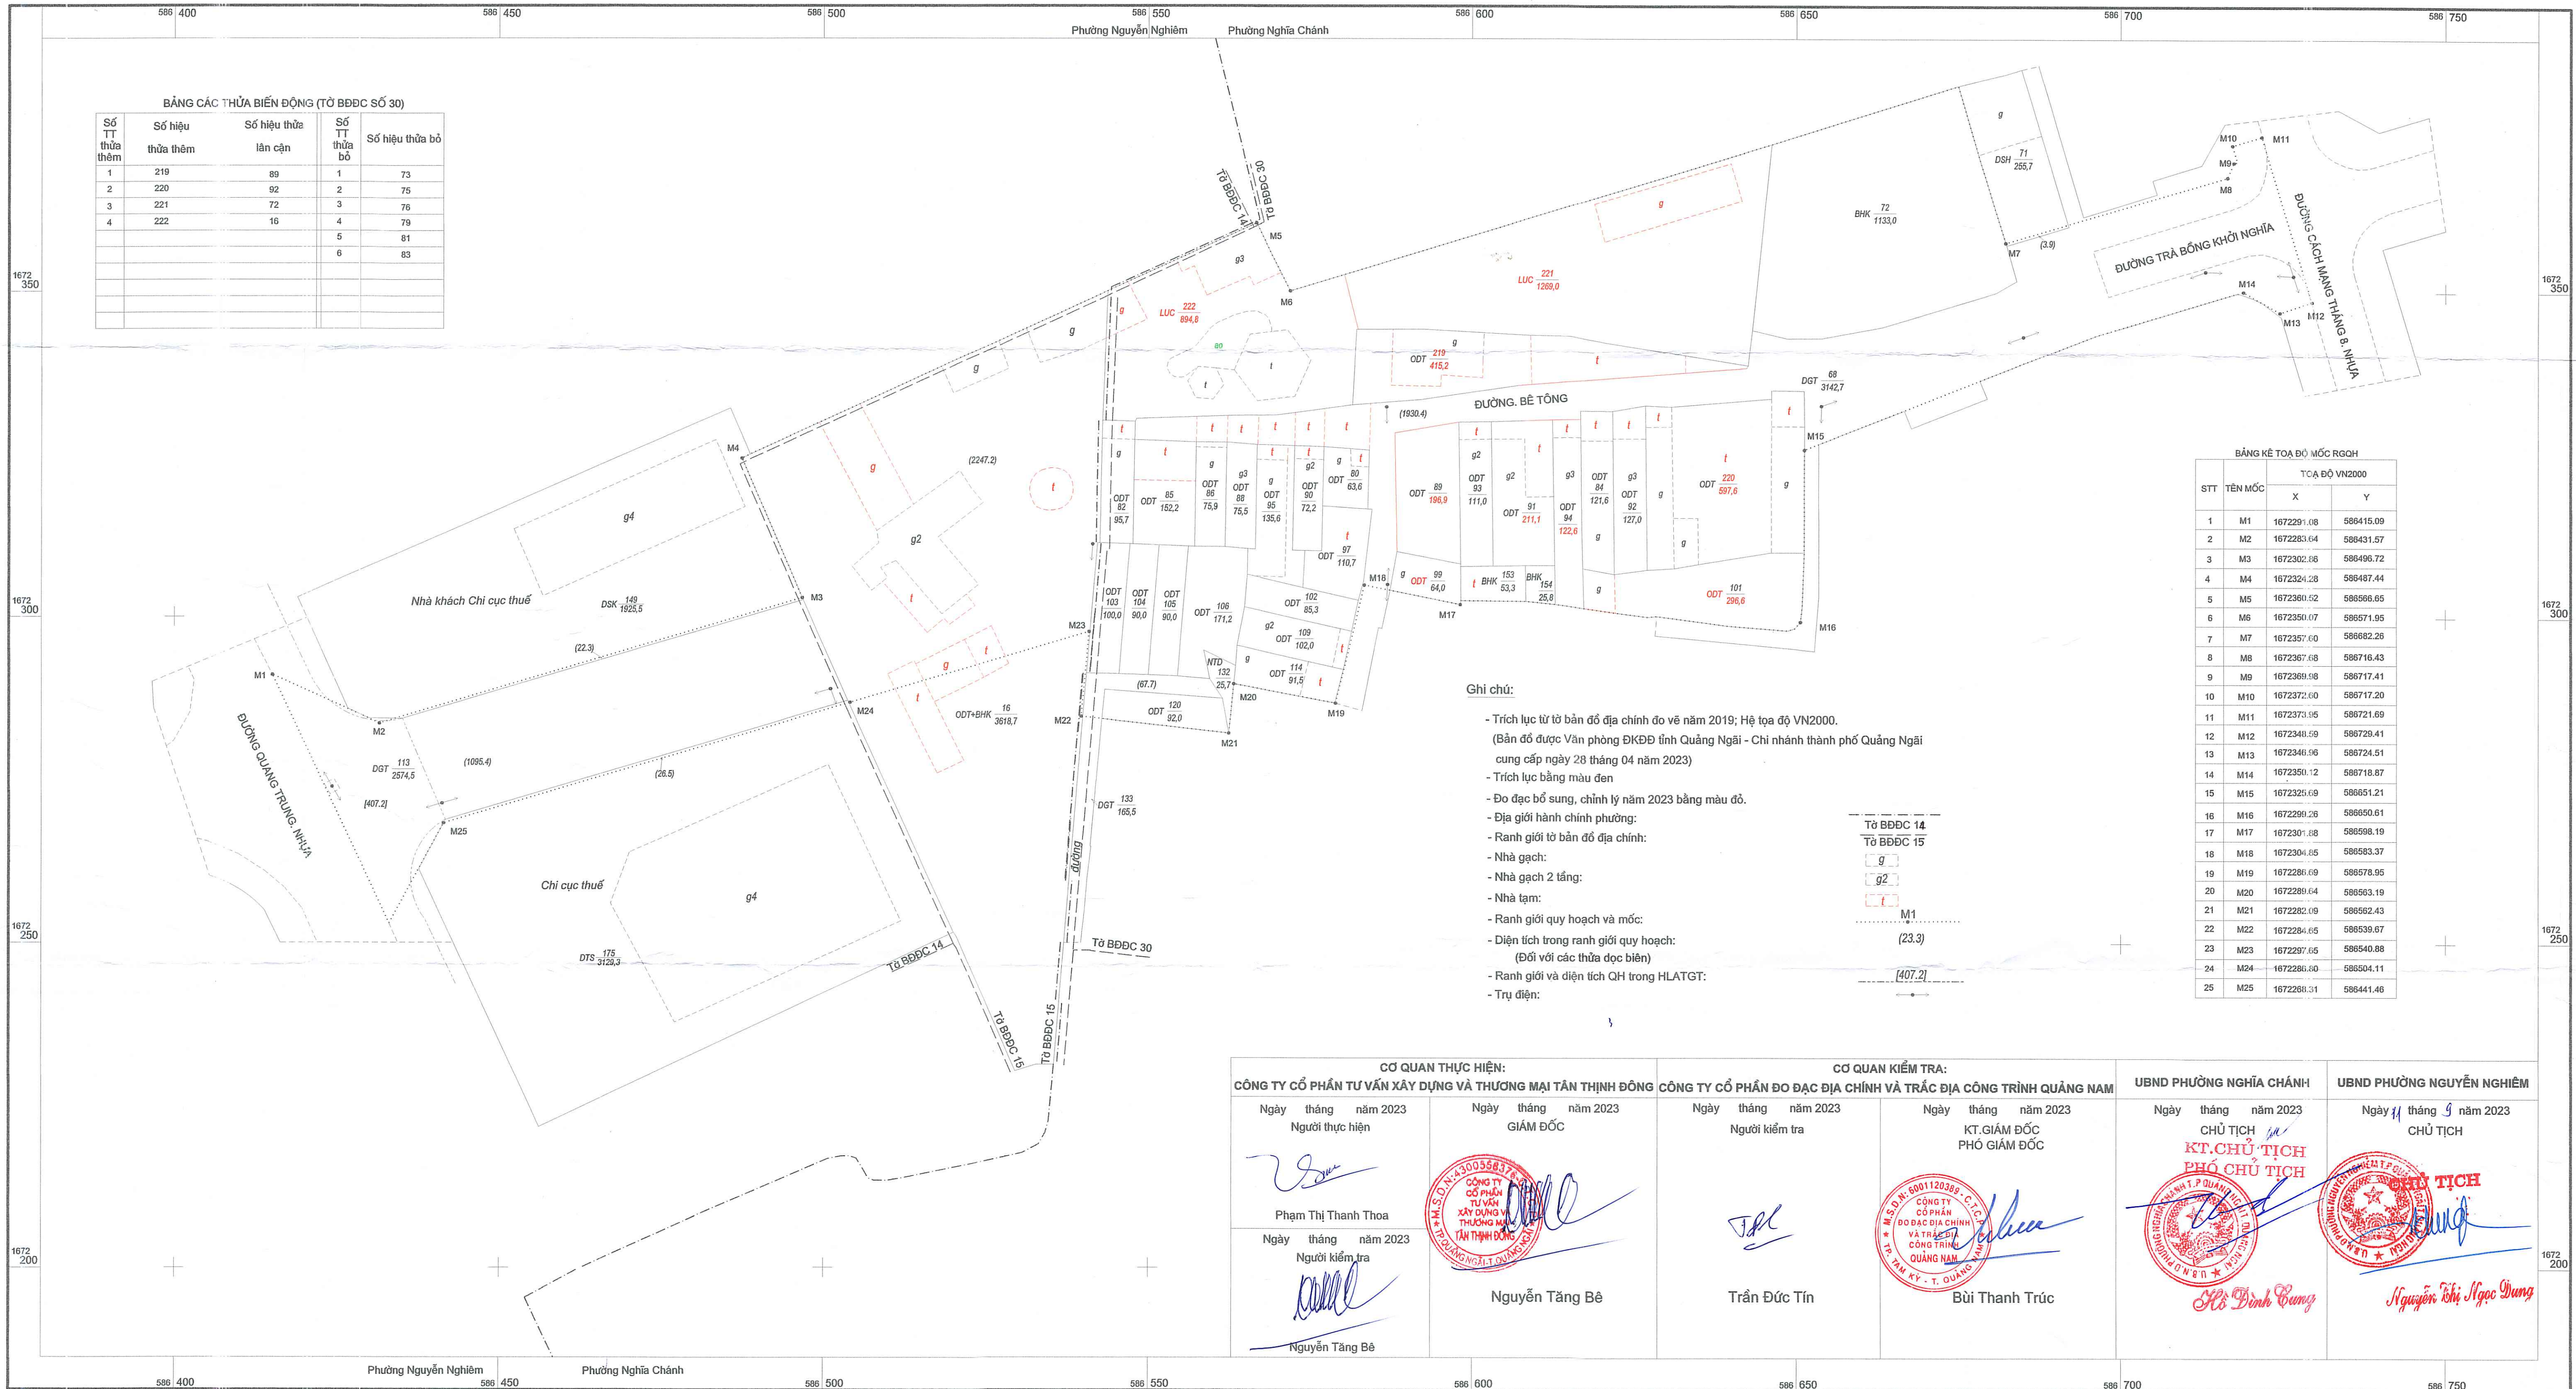


BẢNG CÁC THỬA BIẾN ĐỘNG (TỜ BĐĐC SỐ 30)				
Số TT thửa thêm	Số hiệu thửa thêm	Số hiệu thửa lân cận	Số TT thửa bỏ	Số hiệu thửa bỏ
1	219	89	1	73
2	220	92	2	75
3	221	72	3	76
4	222	16	4	79
			5	81
			6	83

BẢNG KÊ TOA ĐỘ MỐC RGQH			
STT	TÊN MỐC	TỌA ĐỘ VN2000	
		X	Y
1	M1	1672291,08	586415,09
2	M2	1672283,64	586431,57
3	M3	1672302,06	586496,72
4	M4	1672324,28	586487,44
5	M5	1672360,52	586566,65
6	M6	1672350,07	586571,95
7	M7	1672357,60	586682,26
8	M8	1672367,08	586716,43
9	M9	1672369,08	586717,41
10	M10	1672372,60	586717,20
11	M11	1672373,05	586721,69
12	M12	1672340,59	586729,41
13	M13	1672346,96	586724,51
14	M14	1672350,12	586718,87
15	M15	1672325,69	586551,21
16	M16	1672299,26	586650,61
17	M17	1672301,08	586598,19
18	M18	1672304,65	586583,37
19	M19	1672286,69	586578,95
20	M20	1672289,64	586563,19
21	M21	1672282,09	586562,43
22	M22	1672284,65	586539,67
23	M23	1672297,65	586540,88
24	M24	1672286,60	586504,11
25	M25	1672286,31	586441,46


Ghi chú:

- Trích lục từ tờ bản đồ địa chính do vẽ năm 2019; Hệ tọa độ VN2000.
- (Bản đồ được Văn phòng ĐKĐĐ tỉnh Quảng Ngãi - Chi nhánh thành phố Quảng Ngãi cung cấp ngày 28 tháng 04 năm 2023)
- Trích lục bằng màu đen
- Đo đạc bổ sung, chỉnh lý năm 2023 bằng màu đỏ.
- Địa giới hành chính phường:
- Ranh giới tờ bản đồ địa chính:
- Nhà gạch:
- Nhà gạch 2 tầng:
- Nhà tạm:
- Ranh giới quy hoạch và mốc:
- Diện tích trong ranh giới quy hoạch:
(Đối với các thửa độc lập)
- Ranh giới và diện tích QH HLTGT:
- Trụ điện:

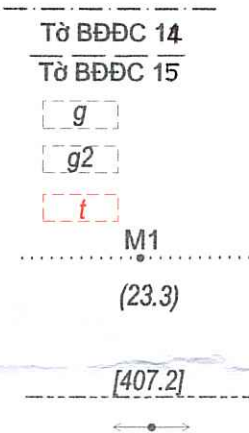

CƠ QUAN THỰC HIỆN:		CƠ QUAN KIỂM TRA:		UBND PHƯỜNG NGHĨA CHÁNH	UBND PHƯỜNG NGUYỄN NGHIÊM
CÔNG TY CỔ PHẦN TƯ VẤN XÂY DỰNG VÀ THƯƠNG MẠI TÂN THỊNH ĐÔNG		CÔNG TY CỔ PHẦN ĐO ĐẠC ĐỊA CHÍNH VÀ TRẮC ĐỊA CÔNG TRÌNH QUẢNG NAM			
Ngày tháng năm 2023	Ngày tháng năm 2023	Ngày tháng năm 2023	Ngày tháng năm 2023	Ngày tháng năm 2023	Ngày tháng năm 2023
Người thực hiện	GIÁM ĐỐC	Người kiểm tra	KT.GIÁM ĐỐC PHÓ GIÁM ĐỐC	CHỦ TỊCH	CHỦ TỊCH
Phạm Thị Thanh Thoa				KT.CHỦ TỊCH PHÓ CHỦ TỊCH	KT.CHỦ TỊCH PHÓ CHỦ TỊCH
Ngày tháng năm 2023					
Người kiểm tra	Nguyễn Tăng Bê	Trần Đức Tín	Bùi Thanh Trúc		
Nguyễn Tăng Bê					

TỶ LỆ 1:500

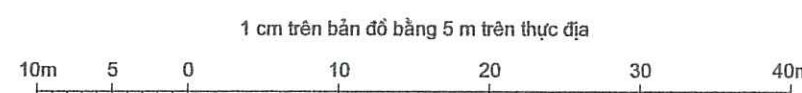

THÀNH 1 TỜ
TỜ SỐ 1
Tổng số thửa: 39