TRÍCH LỤC BẢN ĐỒ ĐỊA CHÍNH KHU ĐẤT

Thuộc tờ bản đồ địa chính số 32, phường Cẩm Thành, tỉnh Quảng Ngãi

Để làm thủ tục: Giao đất

Dự án: Trung tâm Hội nghị và Triển lãm tỉnh

Địa điểm: phường Cẩm Thành, tỉnh Quảng Ngãi

Diện tích làm thủ tục: 49.868,8 m^2

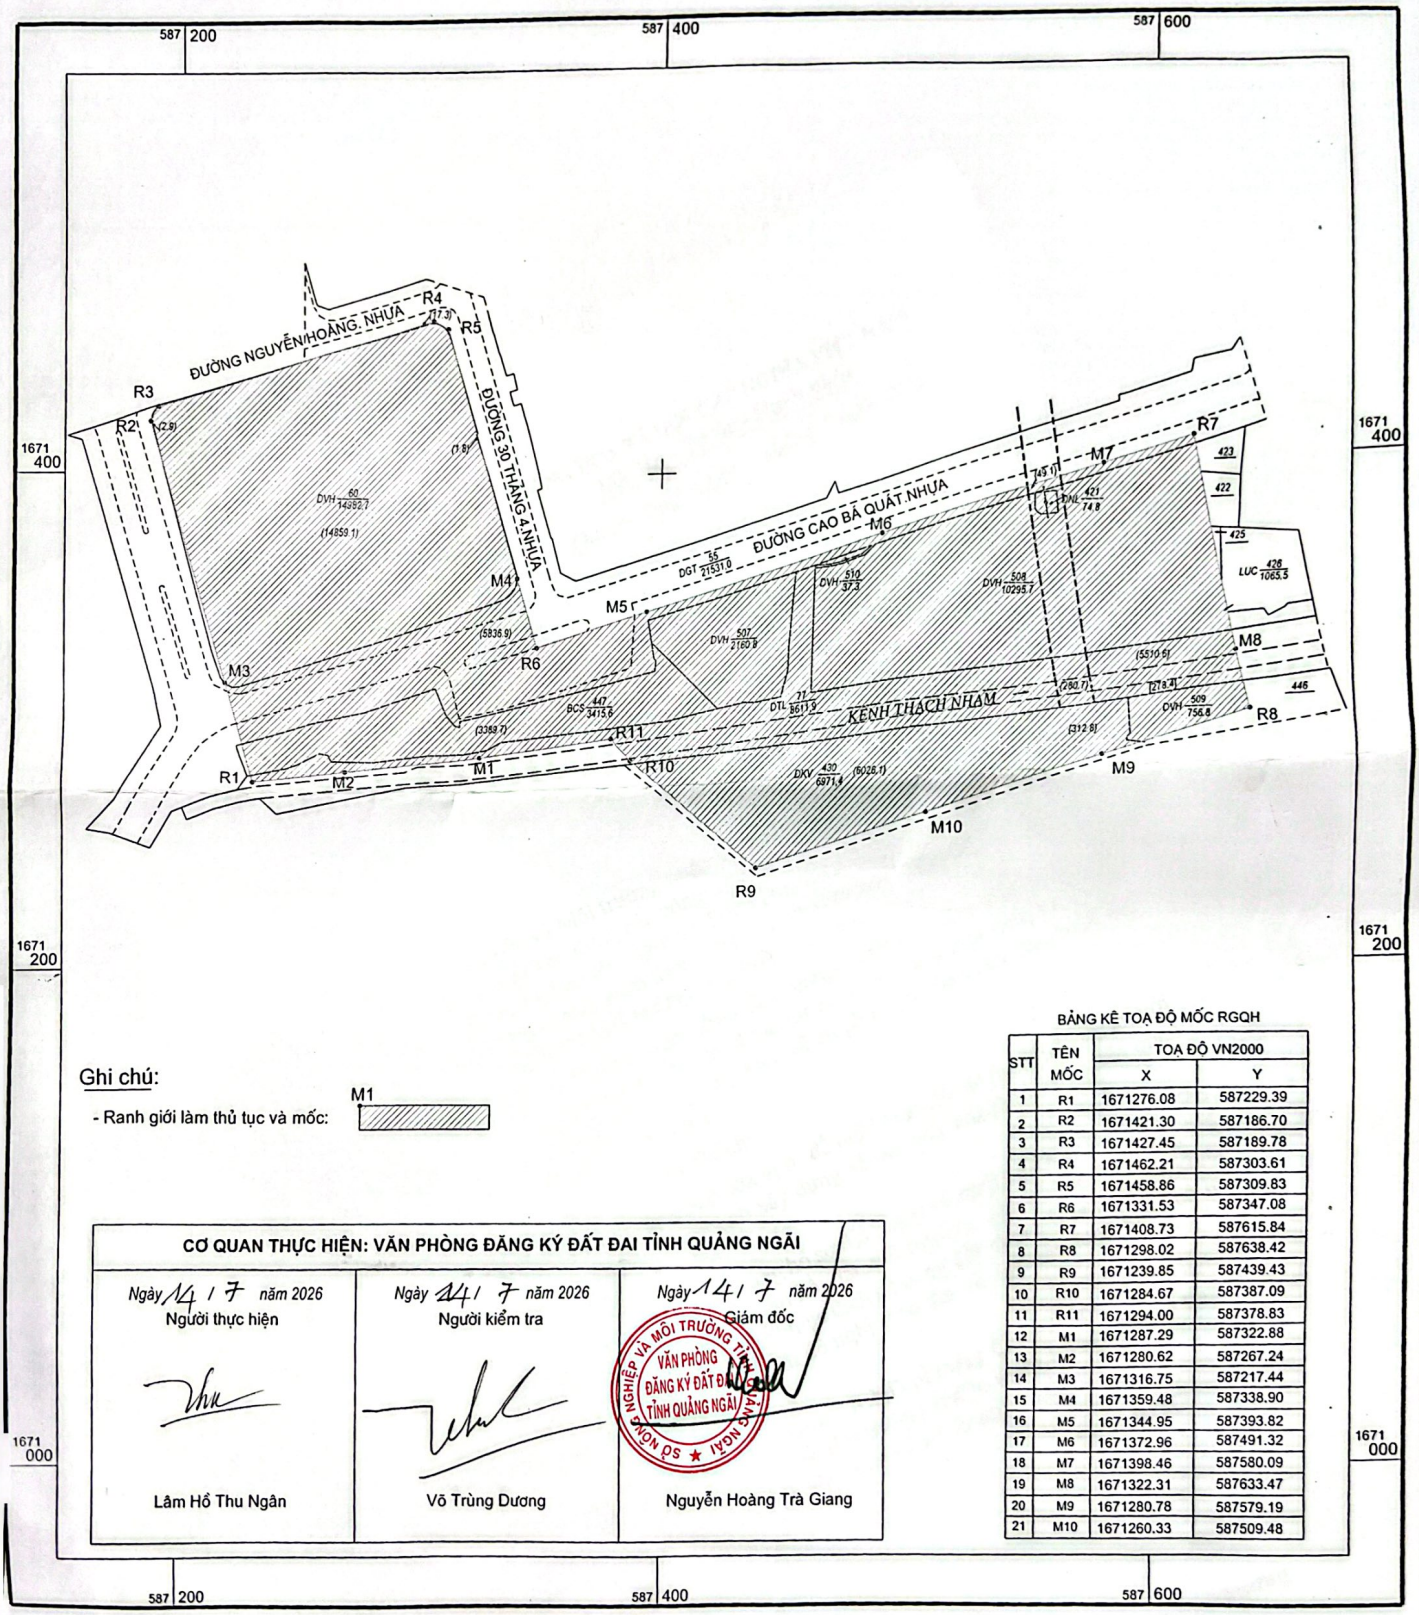

Ghi chú:

- Ranh giới làm thủ tục và mốc: M1

BẢNG KÊ TOẠ ĐỘ MỐC RGQH

STT	TÊN MỐC	TOẠ ĐỘ VN2000	
		X	Y
1	R1	1671276.08	587229.39
2	R2	1671421.30	587186.70
3	R3	1671427.45	587189.78
4	R4	1671462.21	587303.61
5	R5	1671458.86	587309.83
6	R6	1671331.53	587347.08
7	R7	1671408.73	587615.84
8	R8	1671298.02	587638.42
9	R9	1671239.85	587439.43
10	R10	1671284.67	587387.09
11	R11	1671294.00	587378.83
12	M1	1671287.29	587322.88
13	M2	1671280.62	587267.24
14	M3	1671316.75	587217.44
15	M4	1671359.48	587338.90
16	M5	1671344.95	587393.82
17	M6	1671372.96	587491.32
18	M7	1671398.46	587580.09
19	M8	1671322.31	587633.47
20	M9	1671280.78	587579.19
21	M10	1671260.33	587509.48

CƠ QUAN THỰC HIỆN: VĂN PHÒNG ĐĂNG KÝ ĐẤT ĐAI TỈNH QUẢNG NGÃI		
Ngày 14 / 7 năm 2026 Người thực hiện	Ngày 14 / 7 năm 2026 Người kiểm tra	Ngày 14 / 7 năm 2026 Giám đốc
Lâm Hồ Thu Ngân	Võ Trùng Dương	Nguyễn Hoàng Trà Giang

SỞ NÔNG NGHIỆP VÀ MÔI TRƯỜNG TỈNH QUẢNG NGÃI
VĂN PHÒNG ĐĂNG KÝ ĐẤT ĐAI TỈNH QUẢNG NGÃI

TỶ LỆ 1:2000

1 cm trên bản đồ bằng 20 m trên thực địa

40m 20 0 40 80 120 160m

Scanned with CamScanner